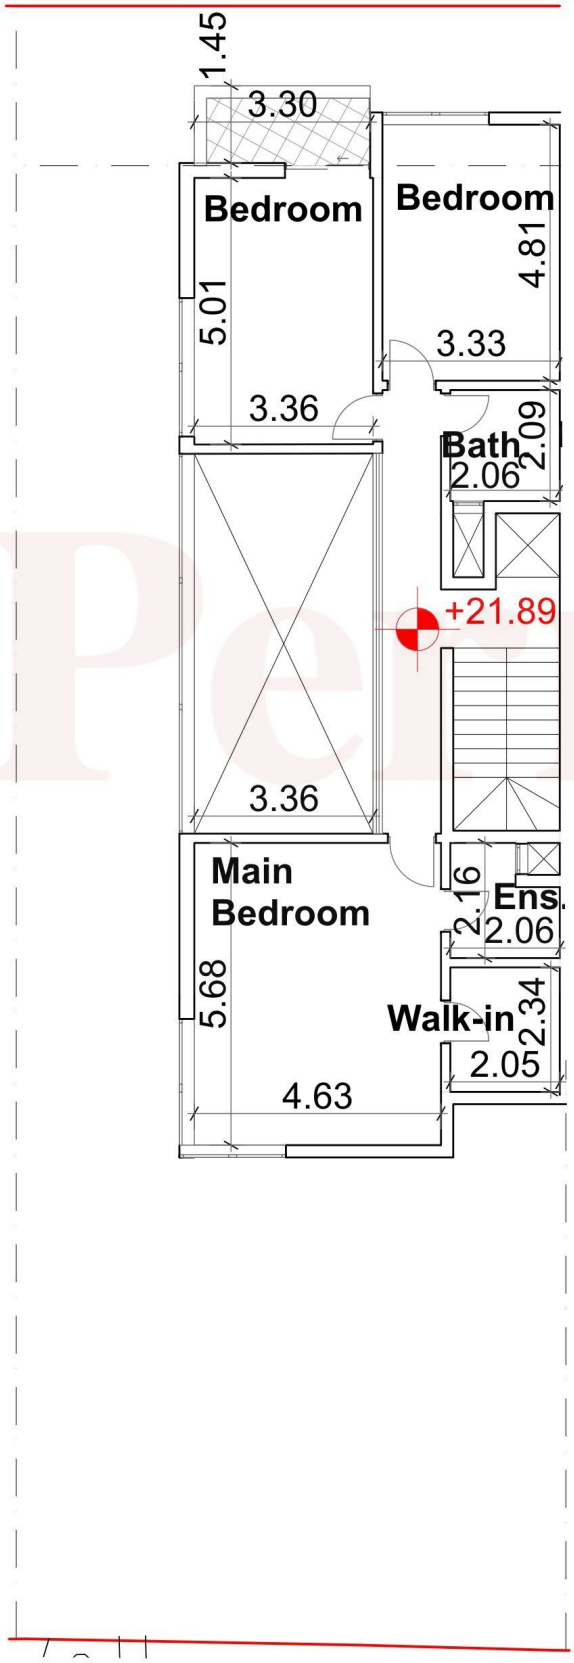

1m 0 1m 2m 3m 4m 5m 6m 7m 8m 9m 10m

Scale 1:100

10ft 0 10ft 20ft 30ft

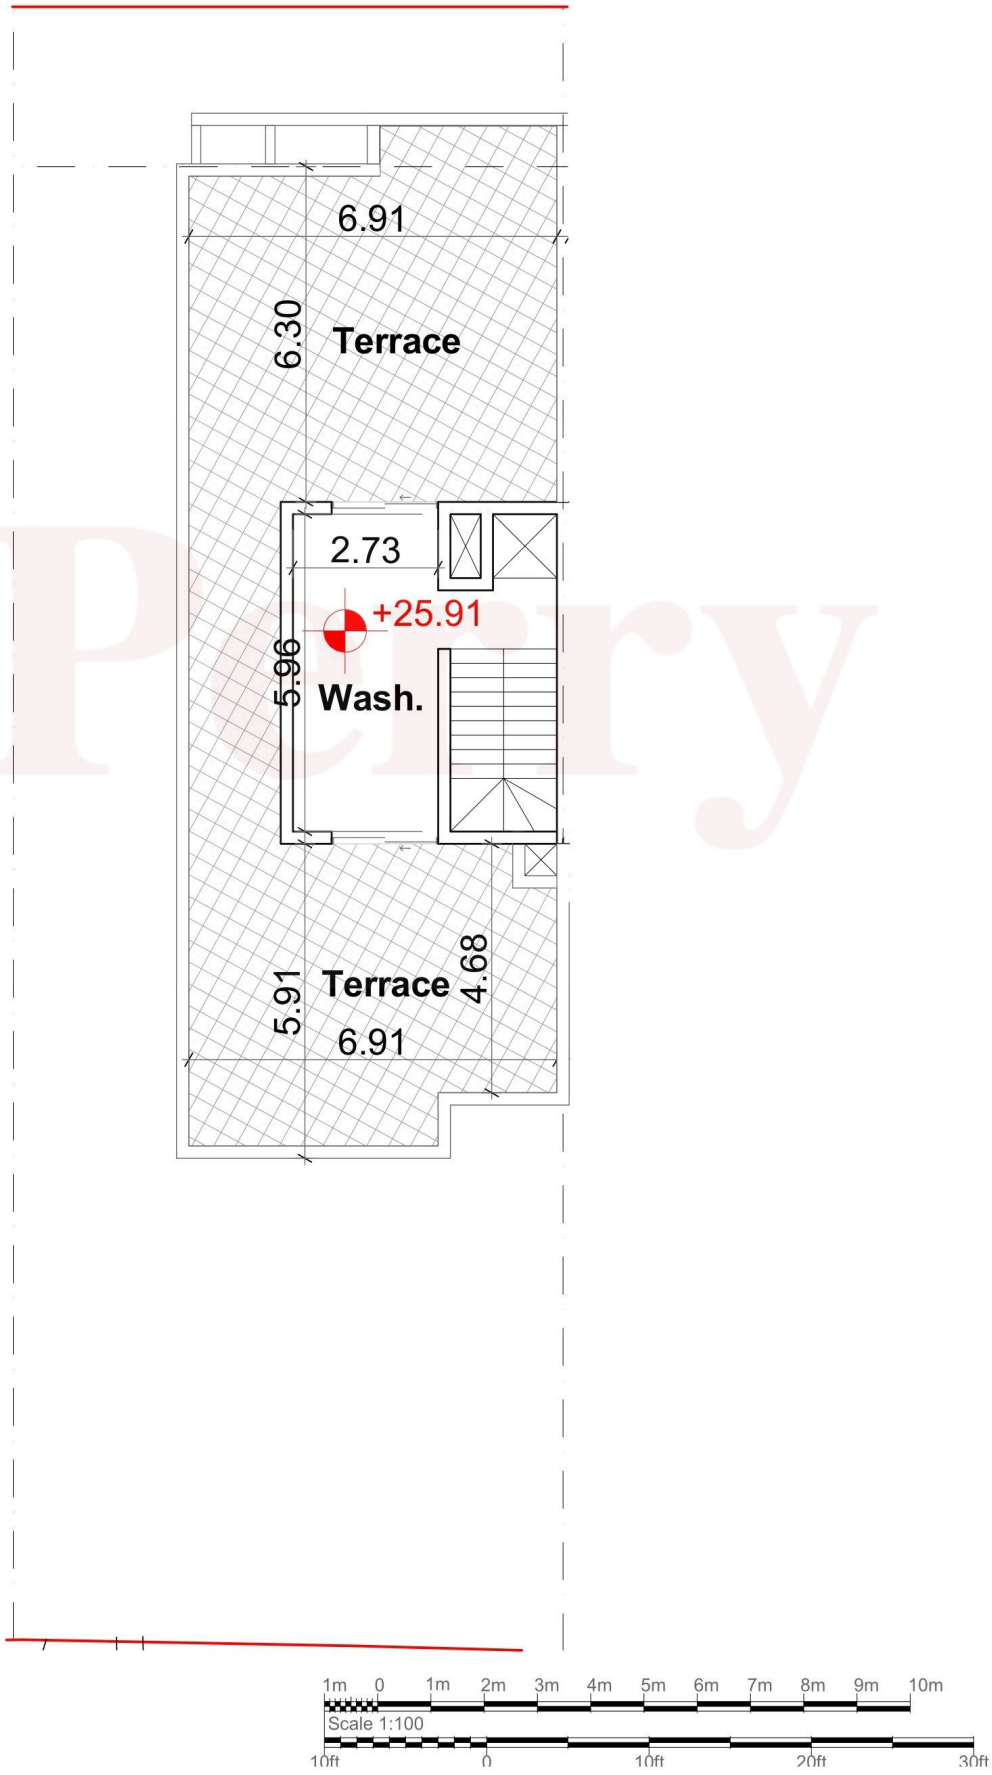
6.91
6.30
Terrace
2.73
+25.91
5.96
Wash.
5.91
Terrace
4.68
6.91
1m 0 1m 2m 3m 4m 5m 6m 7m 8m 9m 10m
Scale 1:100
10ft 0 10ft 20ft 30ft

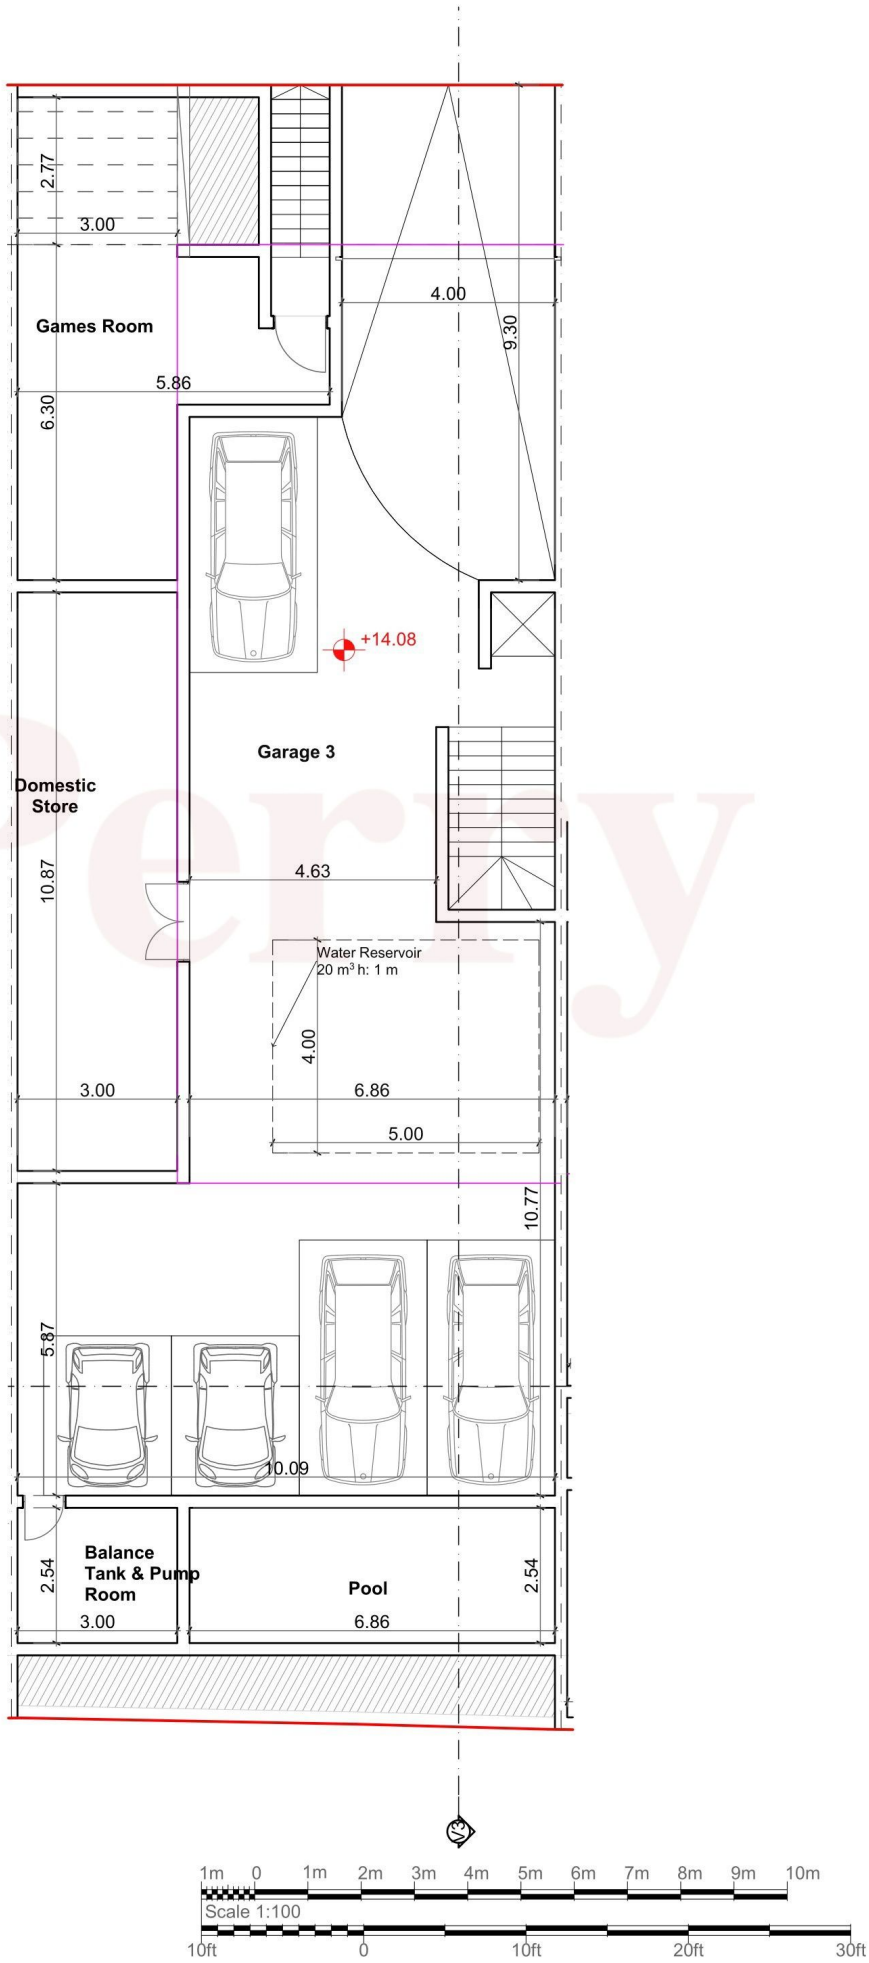
2.77
3.00
Games Room
5.86
6.30
4.00
9.30
+14.08
Garage 3
Domestic
Store
10.87
4.63
Water Reservoir
20 m³ h: 1 m
4.00
3.00
6.86
5.00
10.77
5.87
10.09
Balance
Tank & Pump
Room
2.54
3.00
Pool
6.86
2.54
1m 0 1m 2m 3m 4m 5m 6m 7m 8m 9m 10m
Scale 1:100
10ft 0 10ft 20ft 30ft

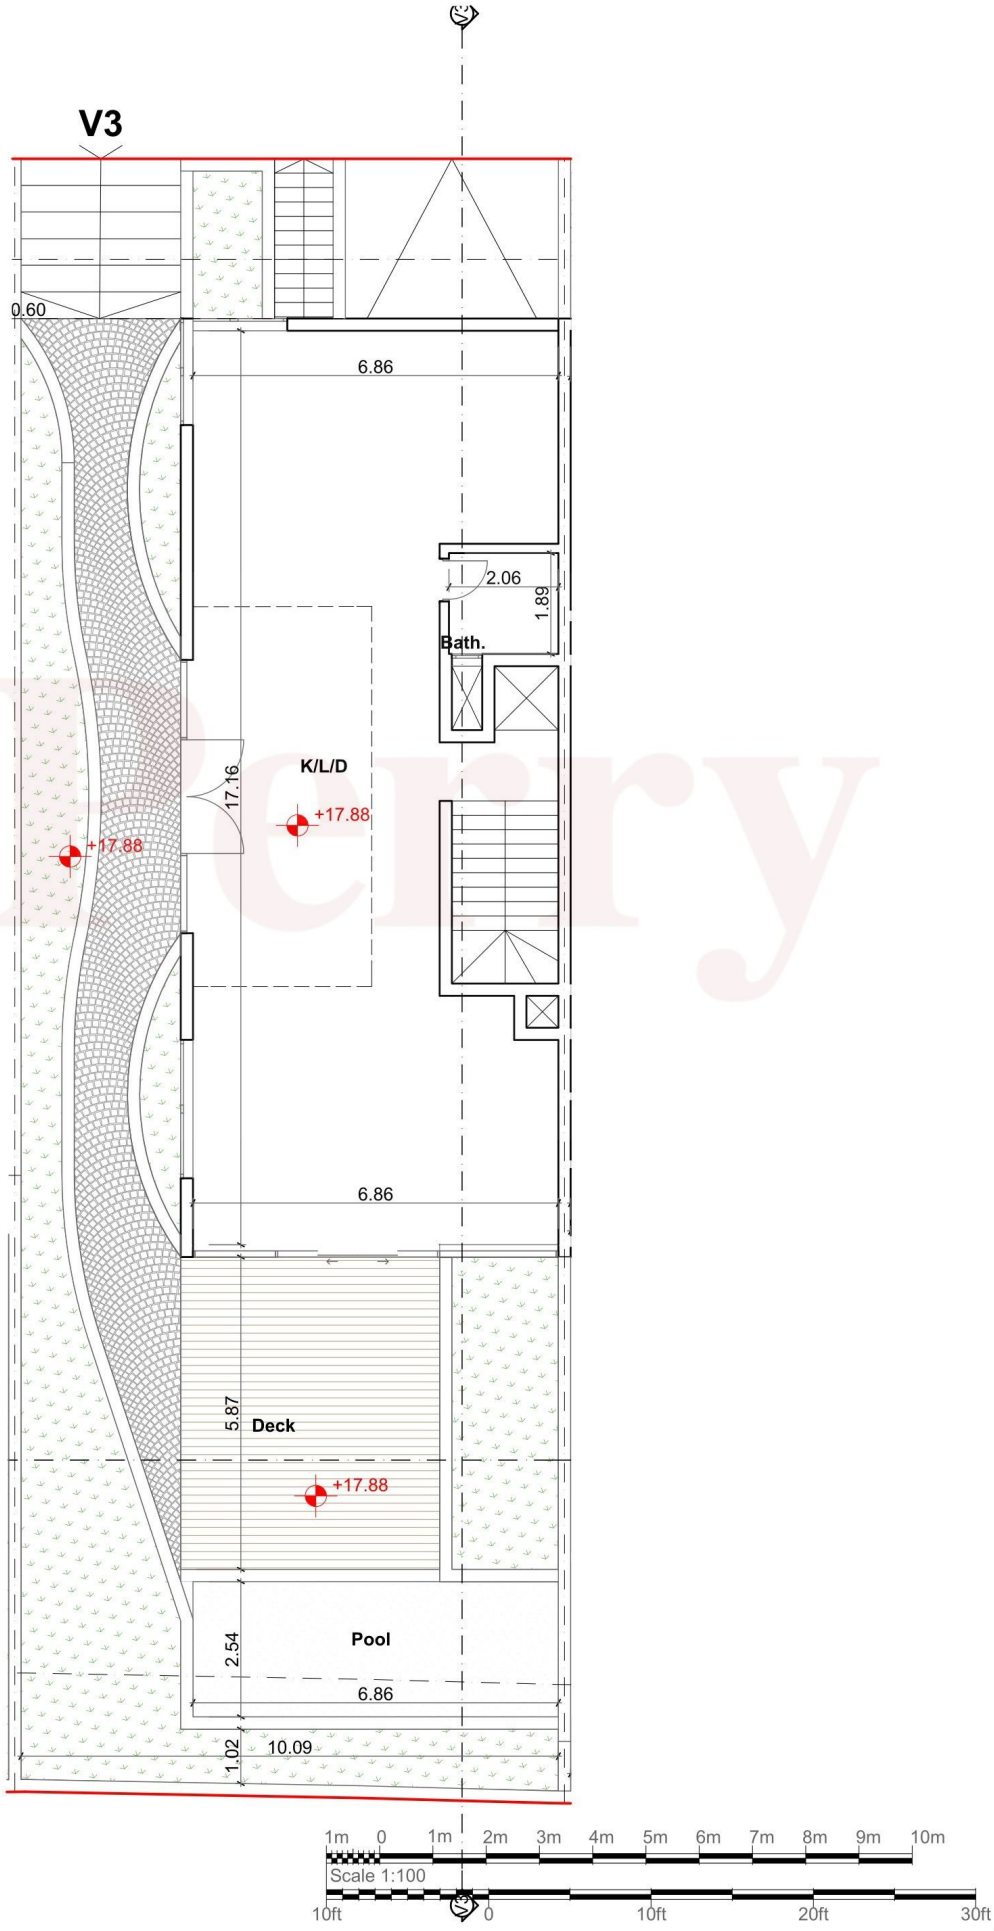
V3
0.60
6.86
2.06
1.89
Bath.
K/L/D
17.16
+17.88
+17.88
6.86
5.87
Deck
+17.88
2.54
Pool
6.86
1.02
10.09
1m 0 1m 2m 3m 4m 5m 6m 7m 8m 9m 10m
Scale 1:100
10ft 0 10ft 20ft 30ft